


C・D・E会議室

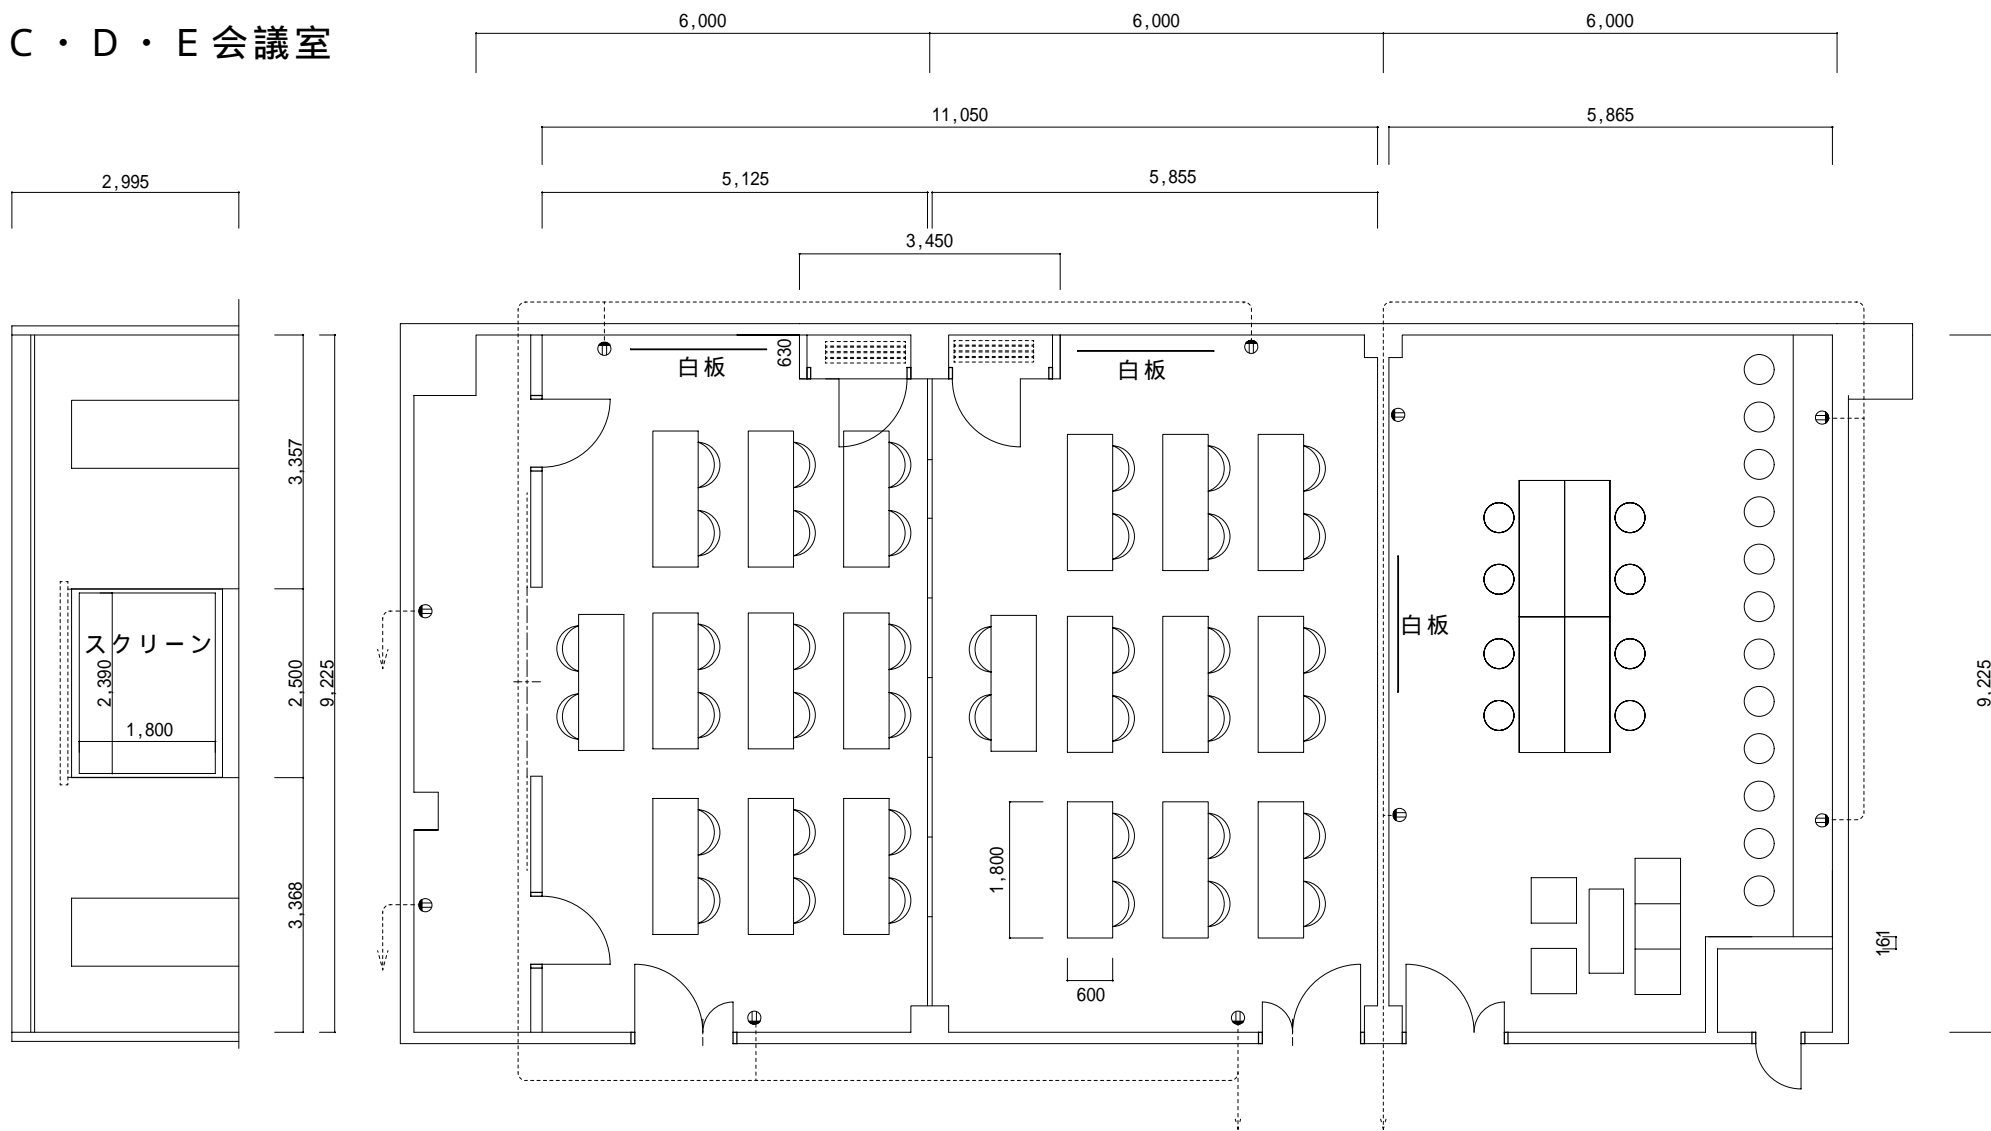

名称	会議用テーブル	椅子	白板	コンセント	その他
C 会議室	10	20	1	4	
D 会議室	10	20	1	2	
E 会議室	4	19	1 (固定)	4	応接セット1式

1800 x 900
(1755 x 860)