
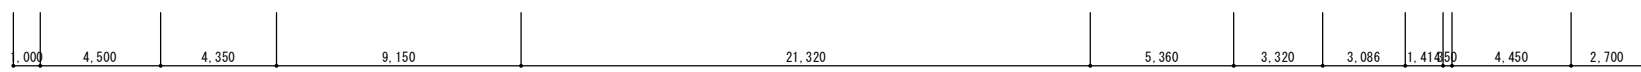
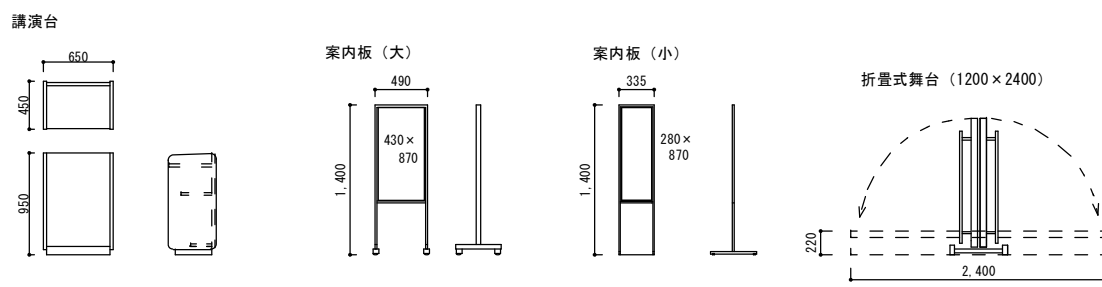
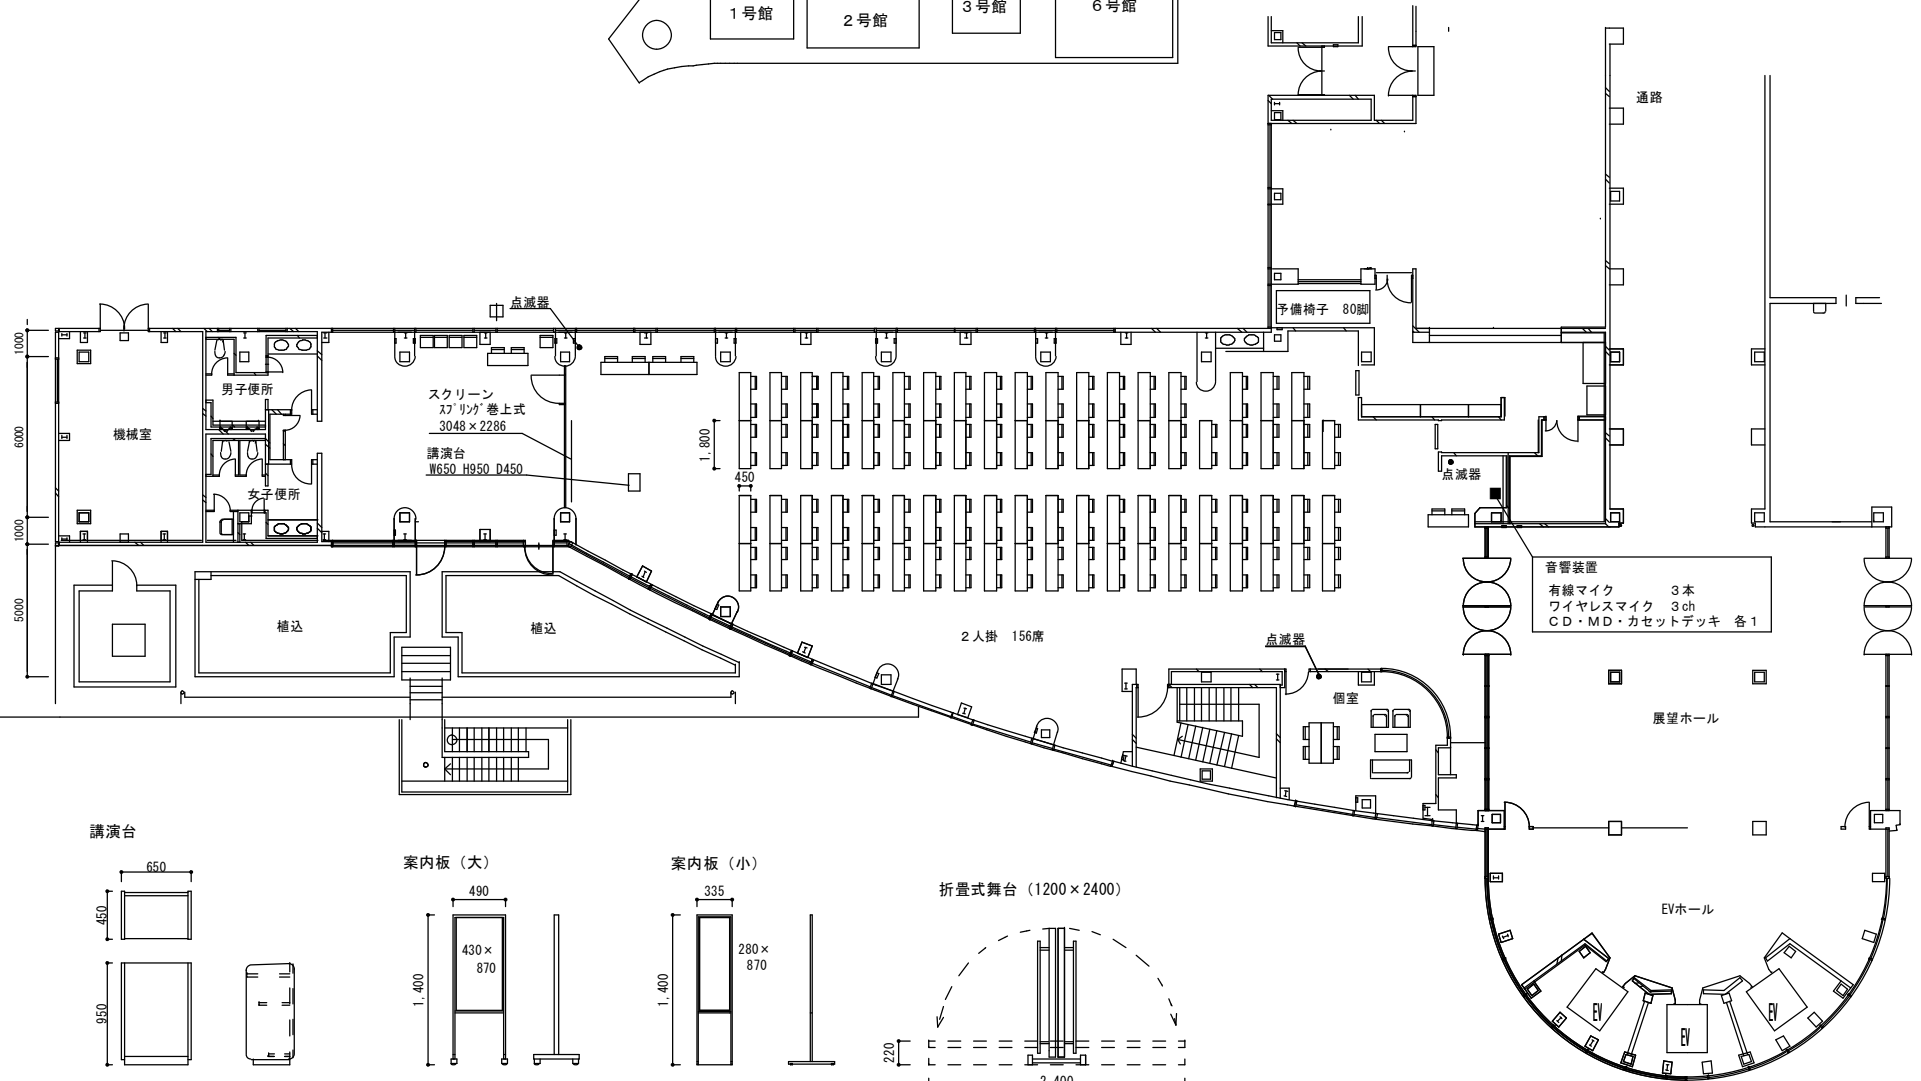


工事名称	インテックス大阪6号館			
図面名称	5階「ホールG」概要図			
縮尺	平成	20	年	3
				月
				日
No.				
枚の内				

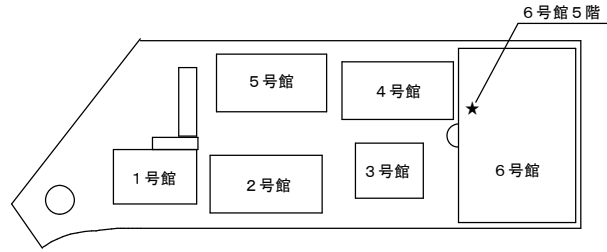

\* インテックス大阪ご利用目的以外には使用しないでください。  
 \* 第三者への複製配布はしないでください。