


6号館5階 ホールG

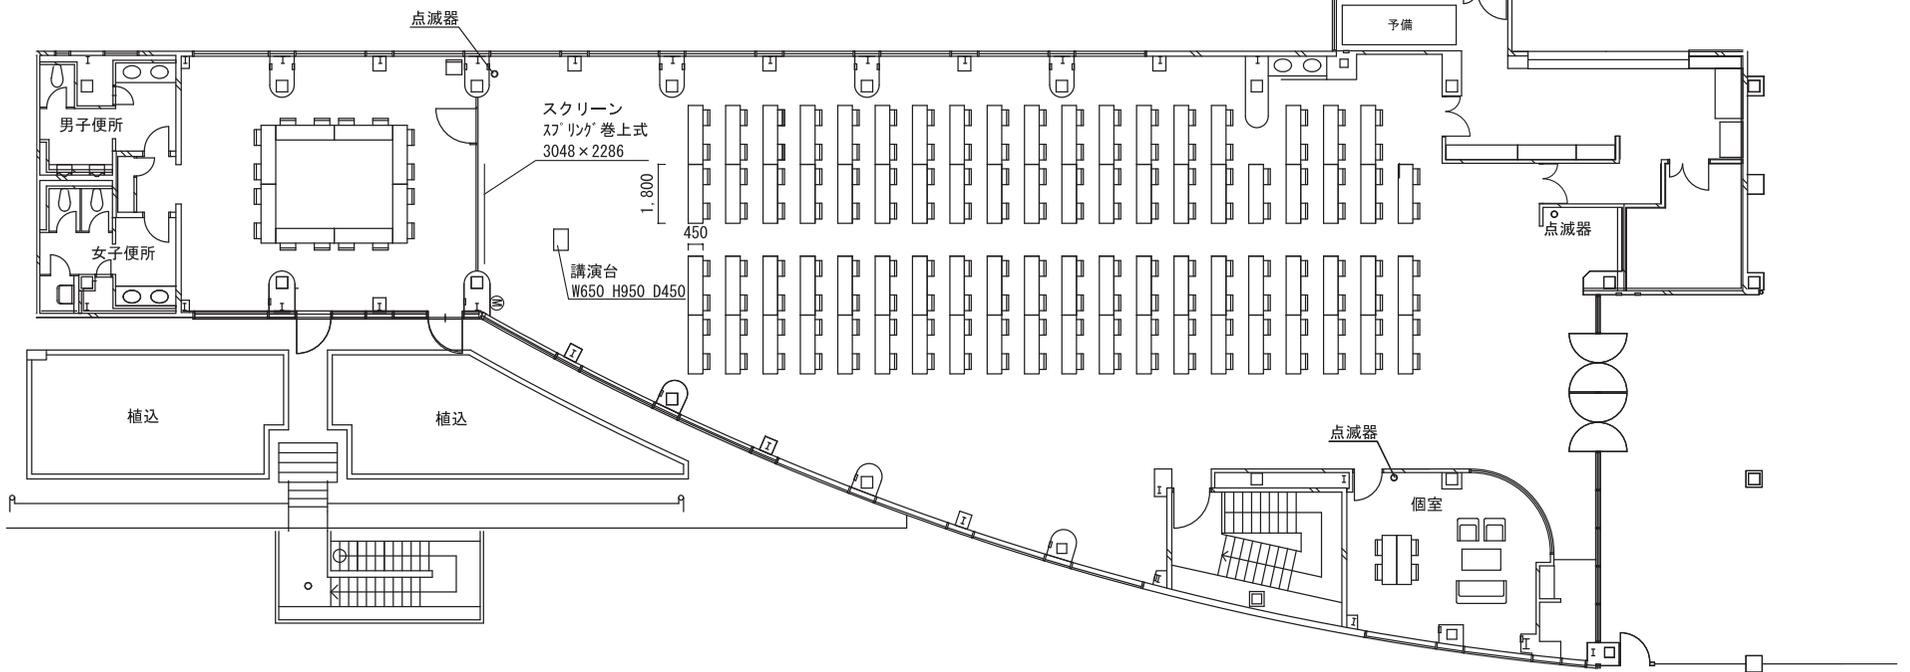

1. 施設設備

- ◆面積 534㎡
- ◆収容人数 250人
※通常セッティング時 156席(スクール、2人がけの場合)
- ◆備品 スクリーン(据え付け) W3048×H2286mm
W1800×D450mmテーブル 78台
椅子 約250脚(予備含む)
講演台 1台
ステージ(有料)
- ◆附属室 個室(応接セット1、テーブル2台、イス4脚)
控室(テーブル8台、イス16脚)

2. 通信設備

- ◆LAN取出し口 2カ所各2口(内1口は無線LANに使用)

3. 防火防災設備

- ◆防火設備 スプリンクラー、排煙窓、消火器
- ◆AED 6号館3階エレベーターホール

4. 空調・換気設備

- ◆冷暖房・換気 室内にて空調操作可

5. 音響設備 (有料※ご利用の際は事前にご連絡ください)

- ◆設備 移動型アンプ150W
ホール天井埋込スピーカー 前600W 2台
後 90W 2台
- ◆入力 有線マイク・音声ライン 3ch
ワイヤレスマイク 3ch
CDプレーヤー
カセットデッキ

6. 衛生設備

◆トイレ数

男性用			女性用	
小便器	洋式	洗面器	洋式	洗面器
2	1	2	2	2

