


6号館5階 ホールH

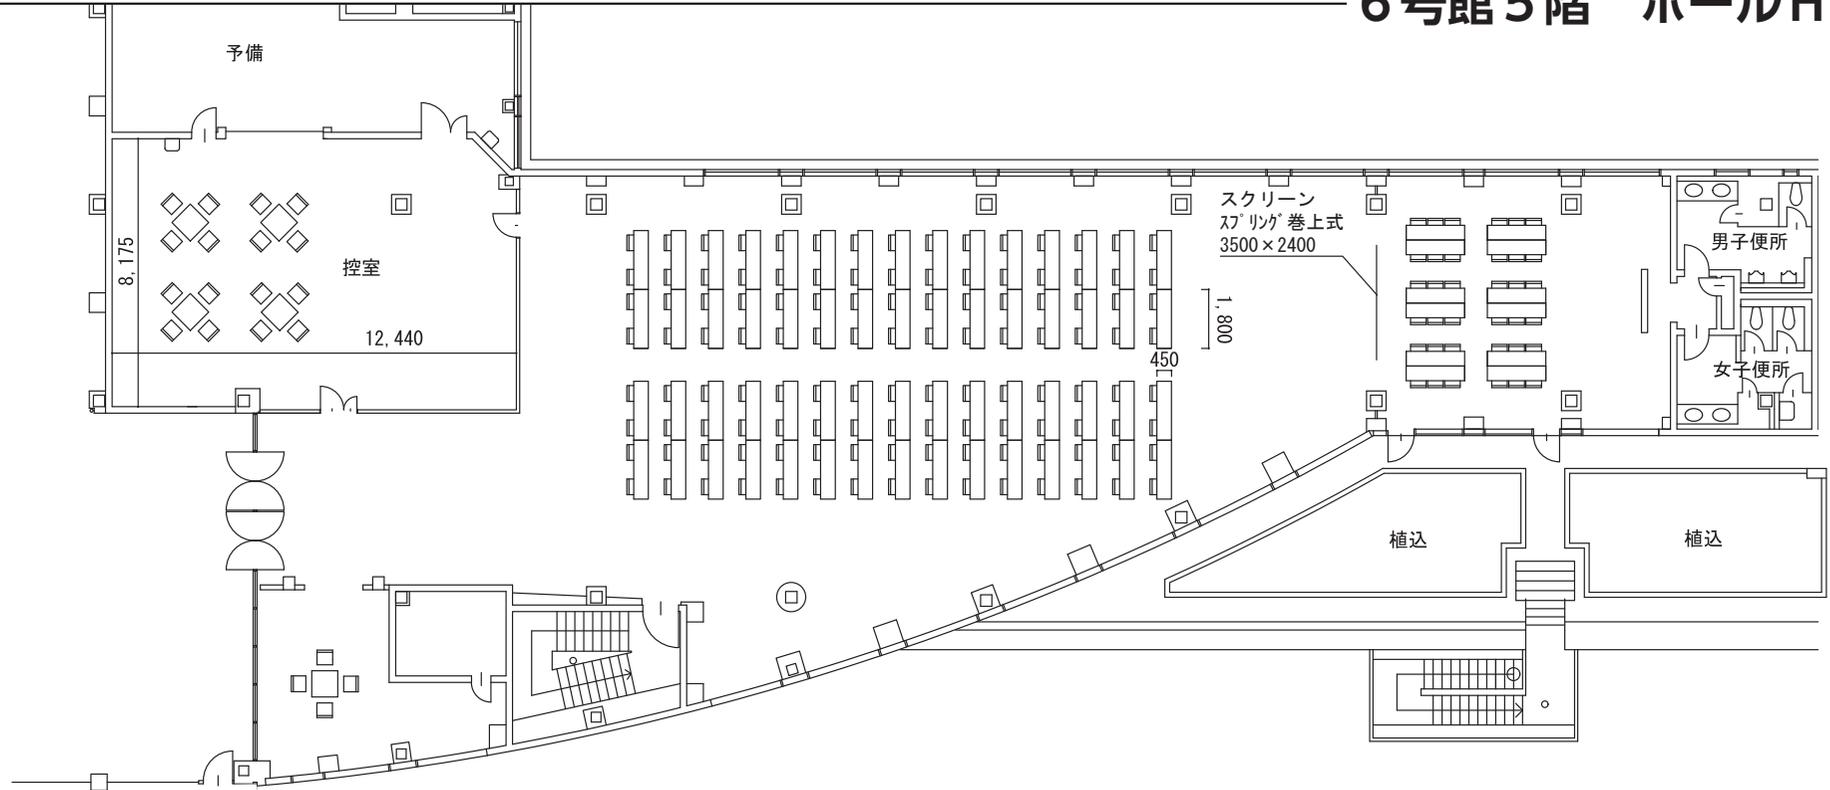

1. 施設設備

- ◆面積 595㎡
- ◆収容人数 180人
※通常セッティング時 120席(スクール、2人がけの場合)
- ◆備品 W1800×D450mmテーブル 60台
椅子 約200脚(予備含む)
スクリーン(据え付け) W3500×H2400mm
- ◆附属室 控室(W800×D800mmテーブル8台、イス32脚)
スペース(テーブル16台、イス48脚)

2. 通信設備

- ◆LAN接続口 2カ所各2口(内1口は無線LANに使用)

3. 防火防災設備

- ◆防火設備 スプリンクラー、排煙窓、消火器
- ◆AED 6号館3階エレベーターホール

4. 空調・換気設備

- ◆冷暖房・換気 室内にて空調操作可

5. 音響設備 (有料※ご利用の際は事前にご連絡ください)

- ◆設備 移動型アンプ 240W
移動型スピーカー 120W 2台
- ◆入力 有線マイク・音声ライン 3ch
ワイヤレスマイク 3ch(ワイヤレスマイク3本付き)
CD USB SDカード
ライン入力(3.5mmステレオ・RCAピン)

6. 衛生設備

- ◆トイレ数

男性用			女性用	
小便器	洋式	洗面器	洋式	洗面器
2	1	2	2	2

