


# 6号館5階 ホールH

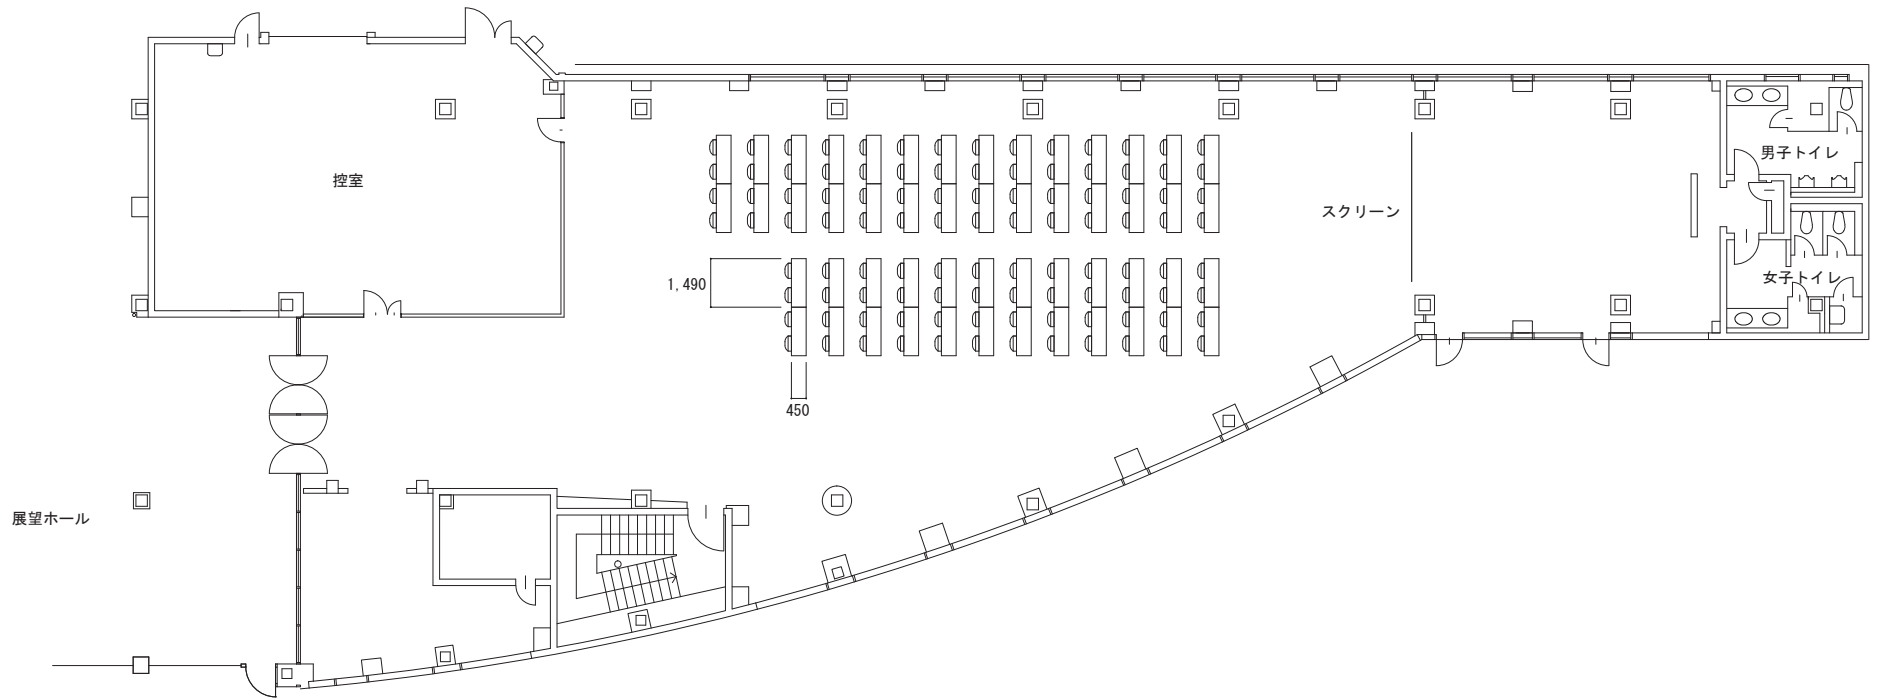

## 1. 施設設備

- ◆面積 595㎡
- ◆収容人数 150人  
※通常セッティング時 104席（スクール、2人がけの場合）
- ◆備品 テーブル（450mm×1490mm） 52台  
椅子 104脚  
スクリーン（据え付け：高さ2400mm×幅3500mm）

## 2. 通信設備

- ◆LAN接続口 2カ所2口（内1口は無線LANに使用）

## 3. 防火防災設備

- ◆防火設備 スプリンクラー、排煙窓、消火器
- ◆AED 6号館3階エレベーターホール

## 4. 空調設備

- ◆冷暖房 室内にて空調操作可

## 5. 音響設備

なし

## 6. 衛生設備

◆トイレ数

男性用			女性用	
小便器	洋式	洗面器	洋式	洗面器
2	1	2	2	2

