
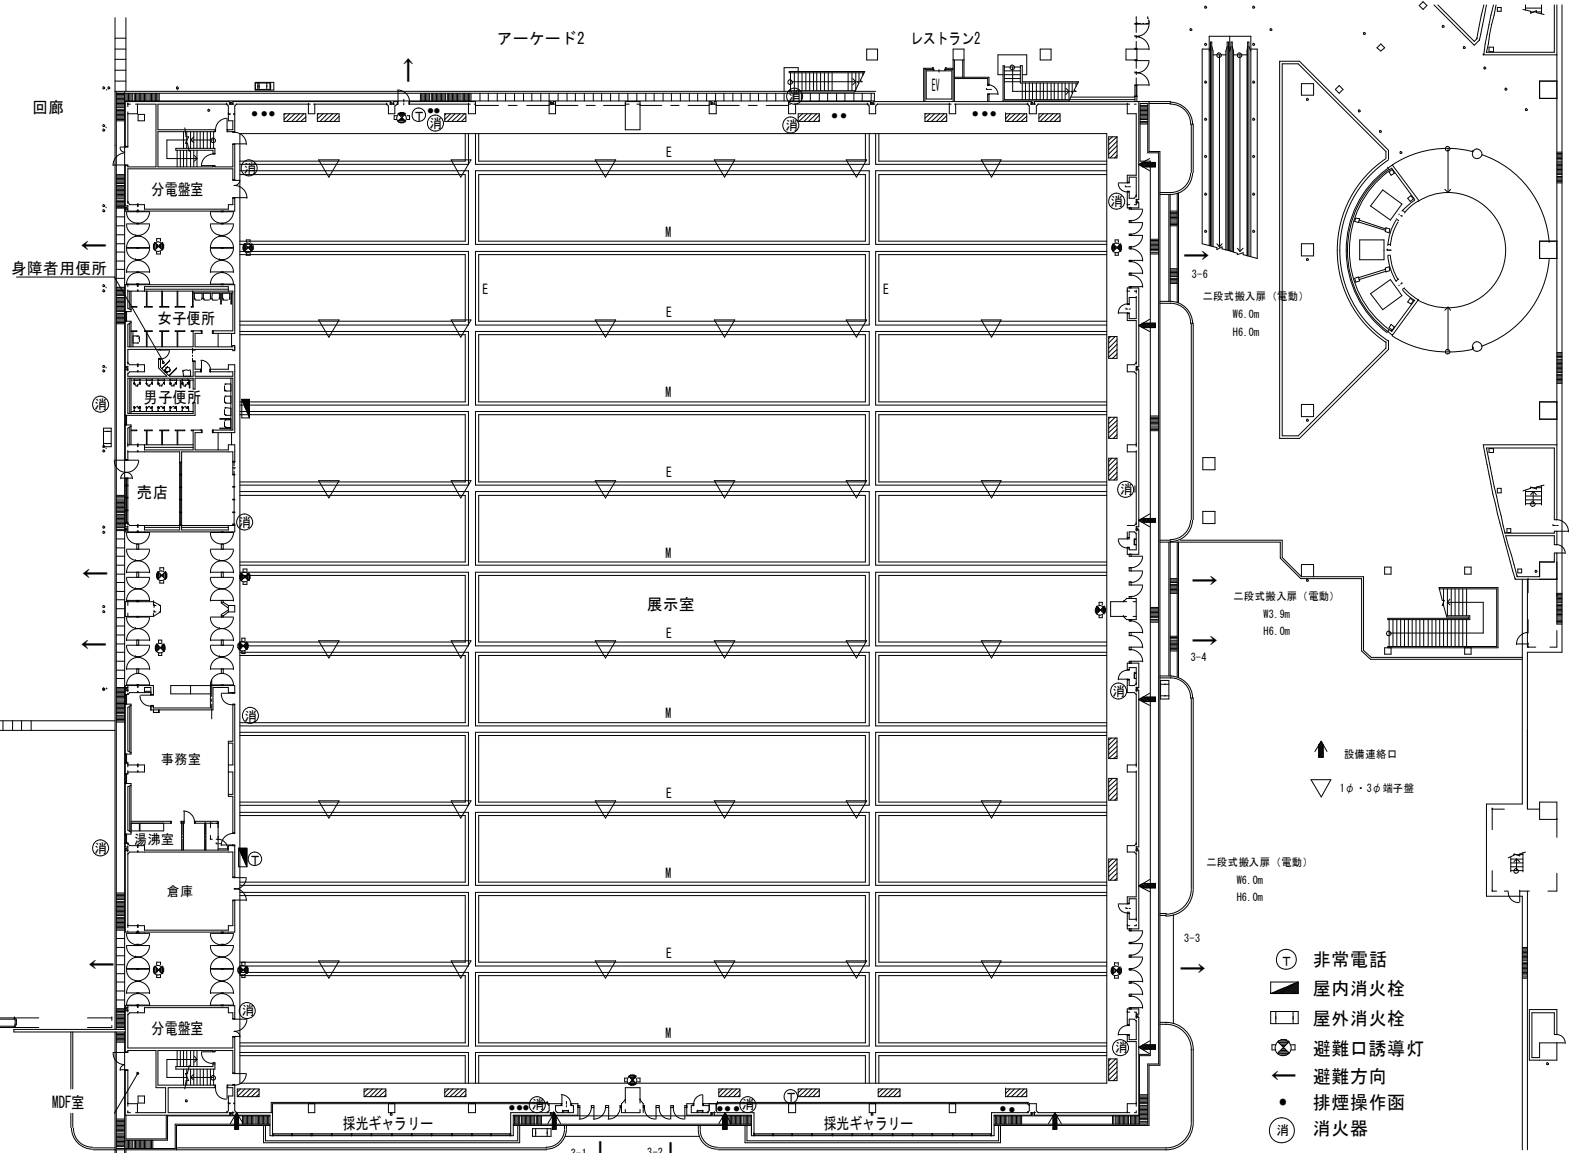




アーケード2

レストラン2

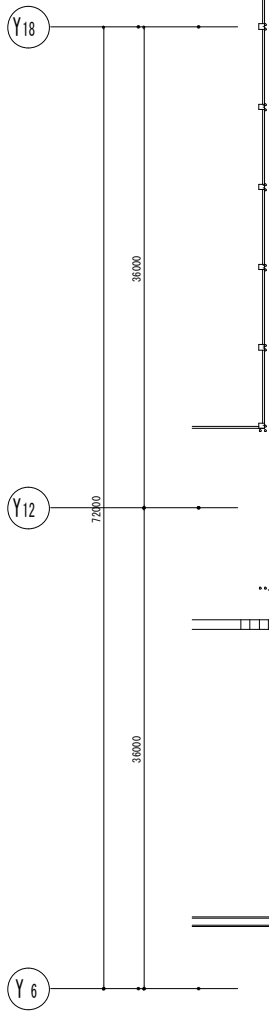


6号館

- ↑ 設備連絡口
- ▽ 1φ・3φ端子盤
- ⊕ 非常電話
- 屋内消火栓
- 屋外消火栓
- ⊙ 避難口誘導灯
- ← 避難方向
- 排煙操作函
- ⊖ 消火器

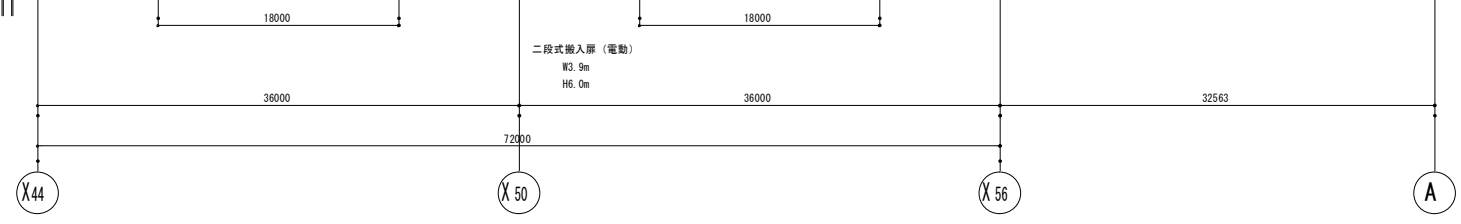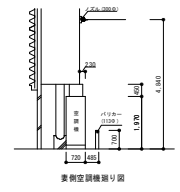

空調和機

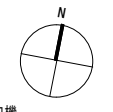

3号館 1階平面図

* インテックス大阪ご利用目的以外には使用しないでください。
* 第三者への複製配布はしないでください。