


4号館 1階消防設備等

- 非常電話
- 屋内消火栓
- 屋外消火栓
- 非難口誘導灯
- 避難方向
- 排煙操作面
- 消火器

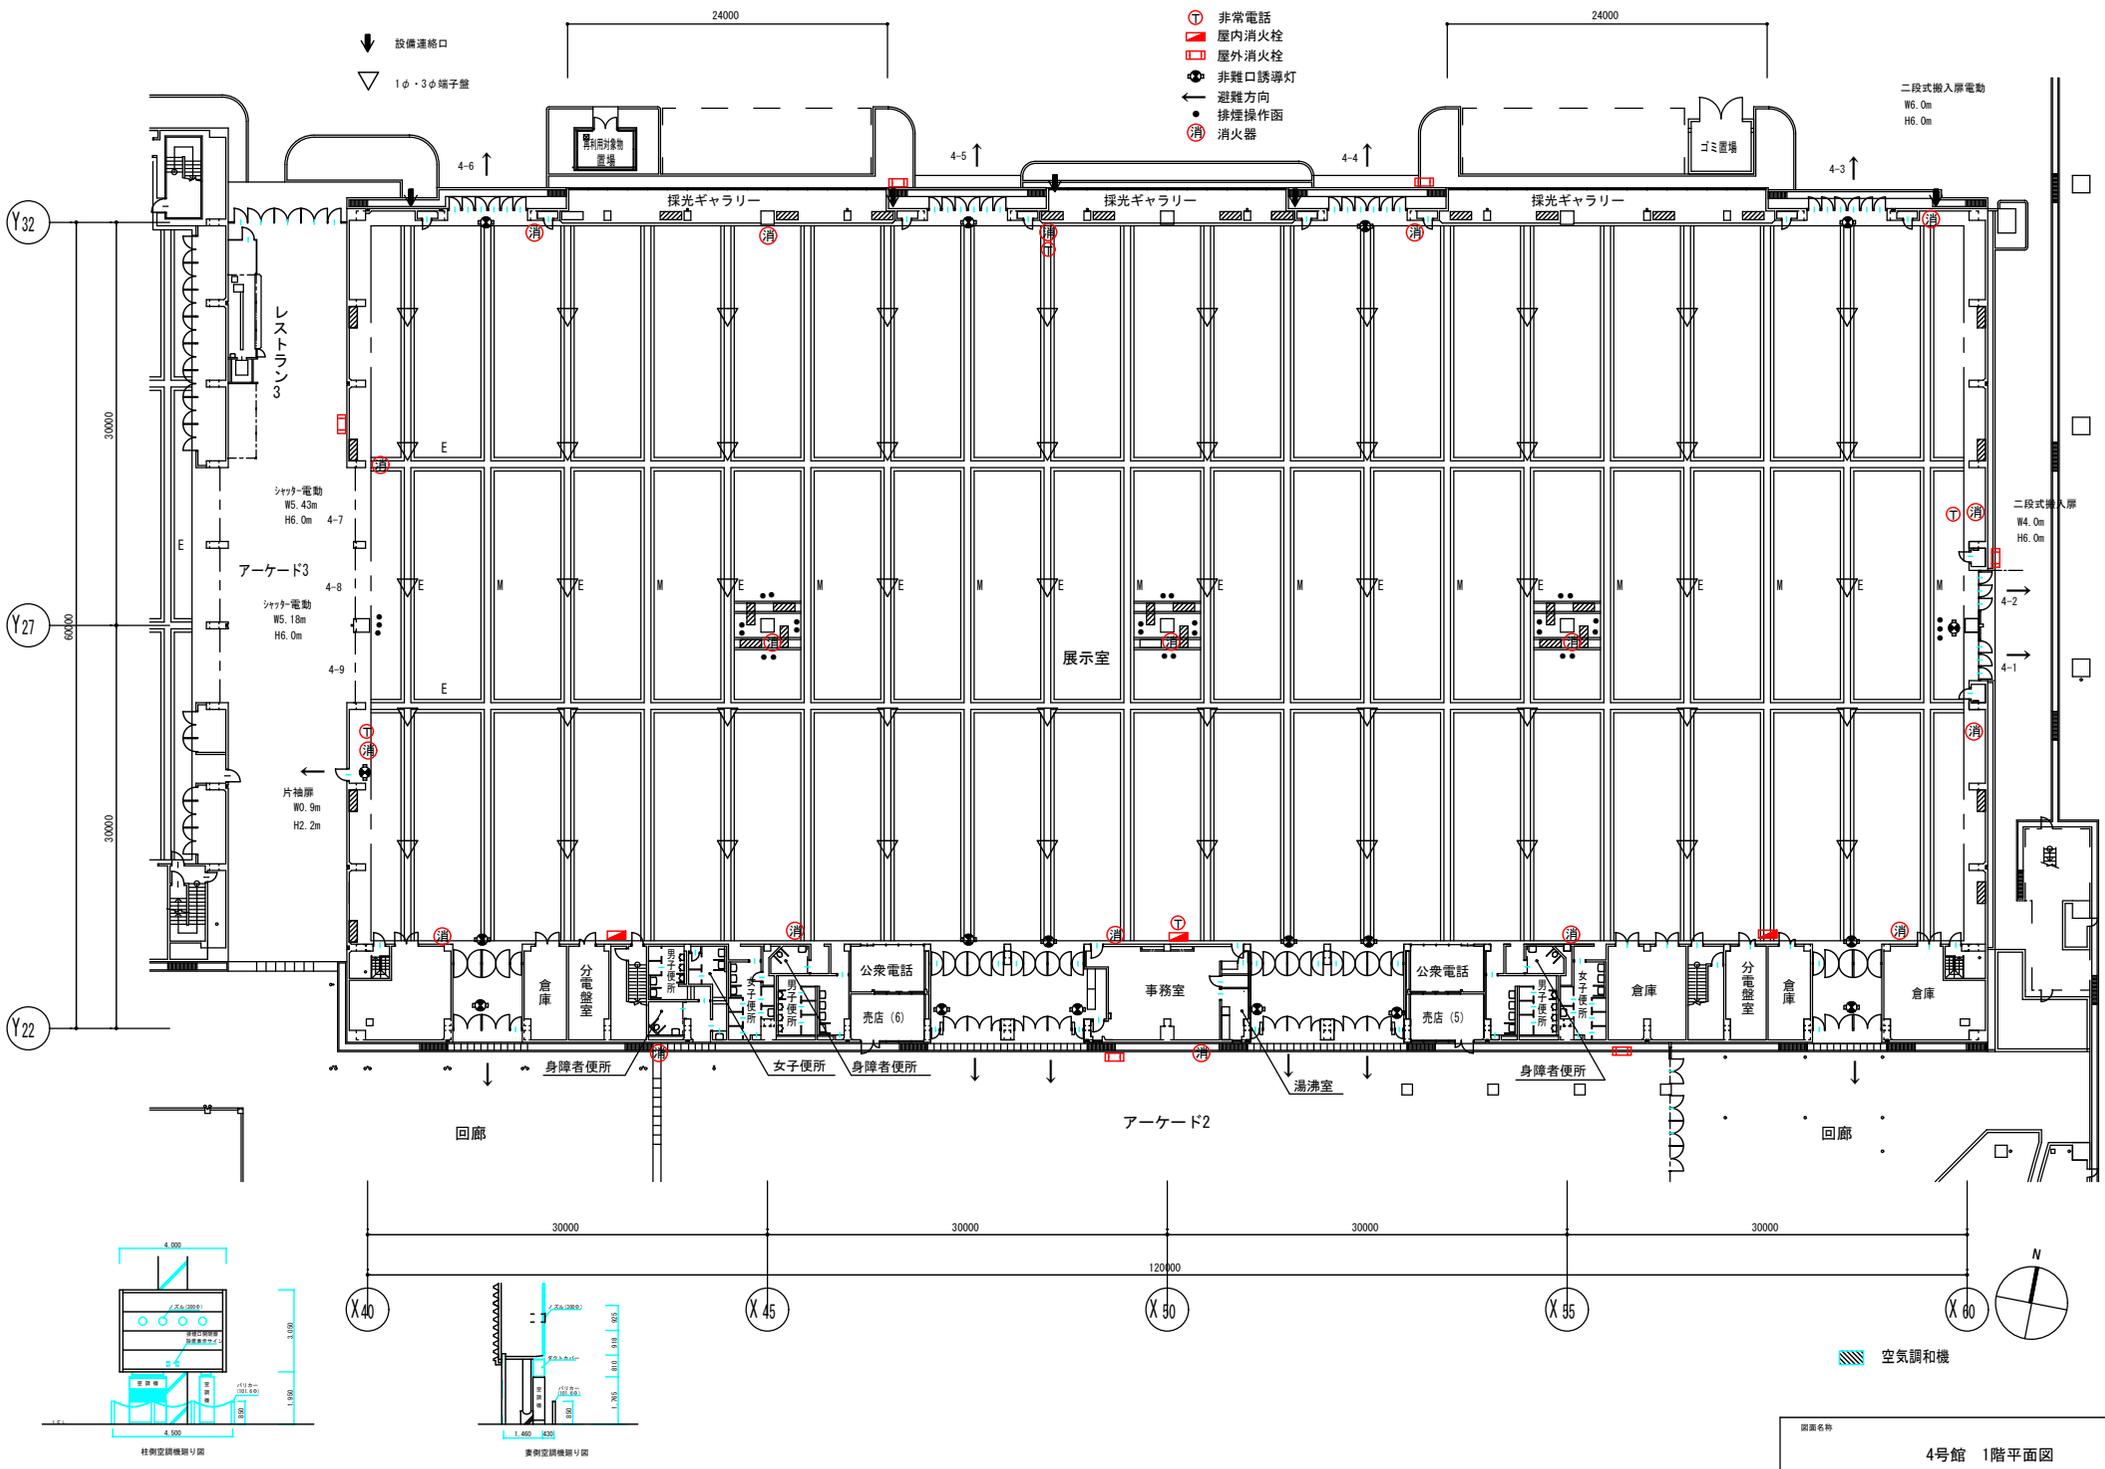

二段式搬入庫電動
W6.0m
H6.0m

二段式搬入庫
W4.0m
H6.0m

空調機

図面名称

4号館 1階平面図

* インテックス大阪ご利用目的以外には使用しないでください。
* 第三者への複製配布はしないでください。