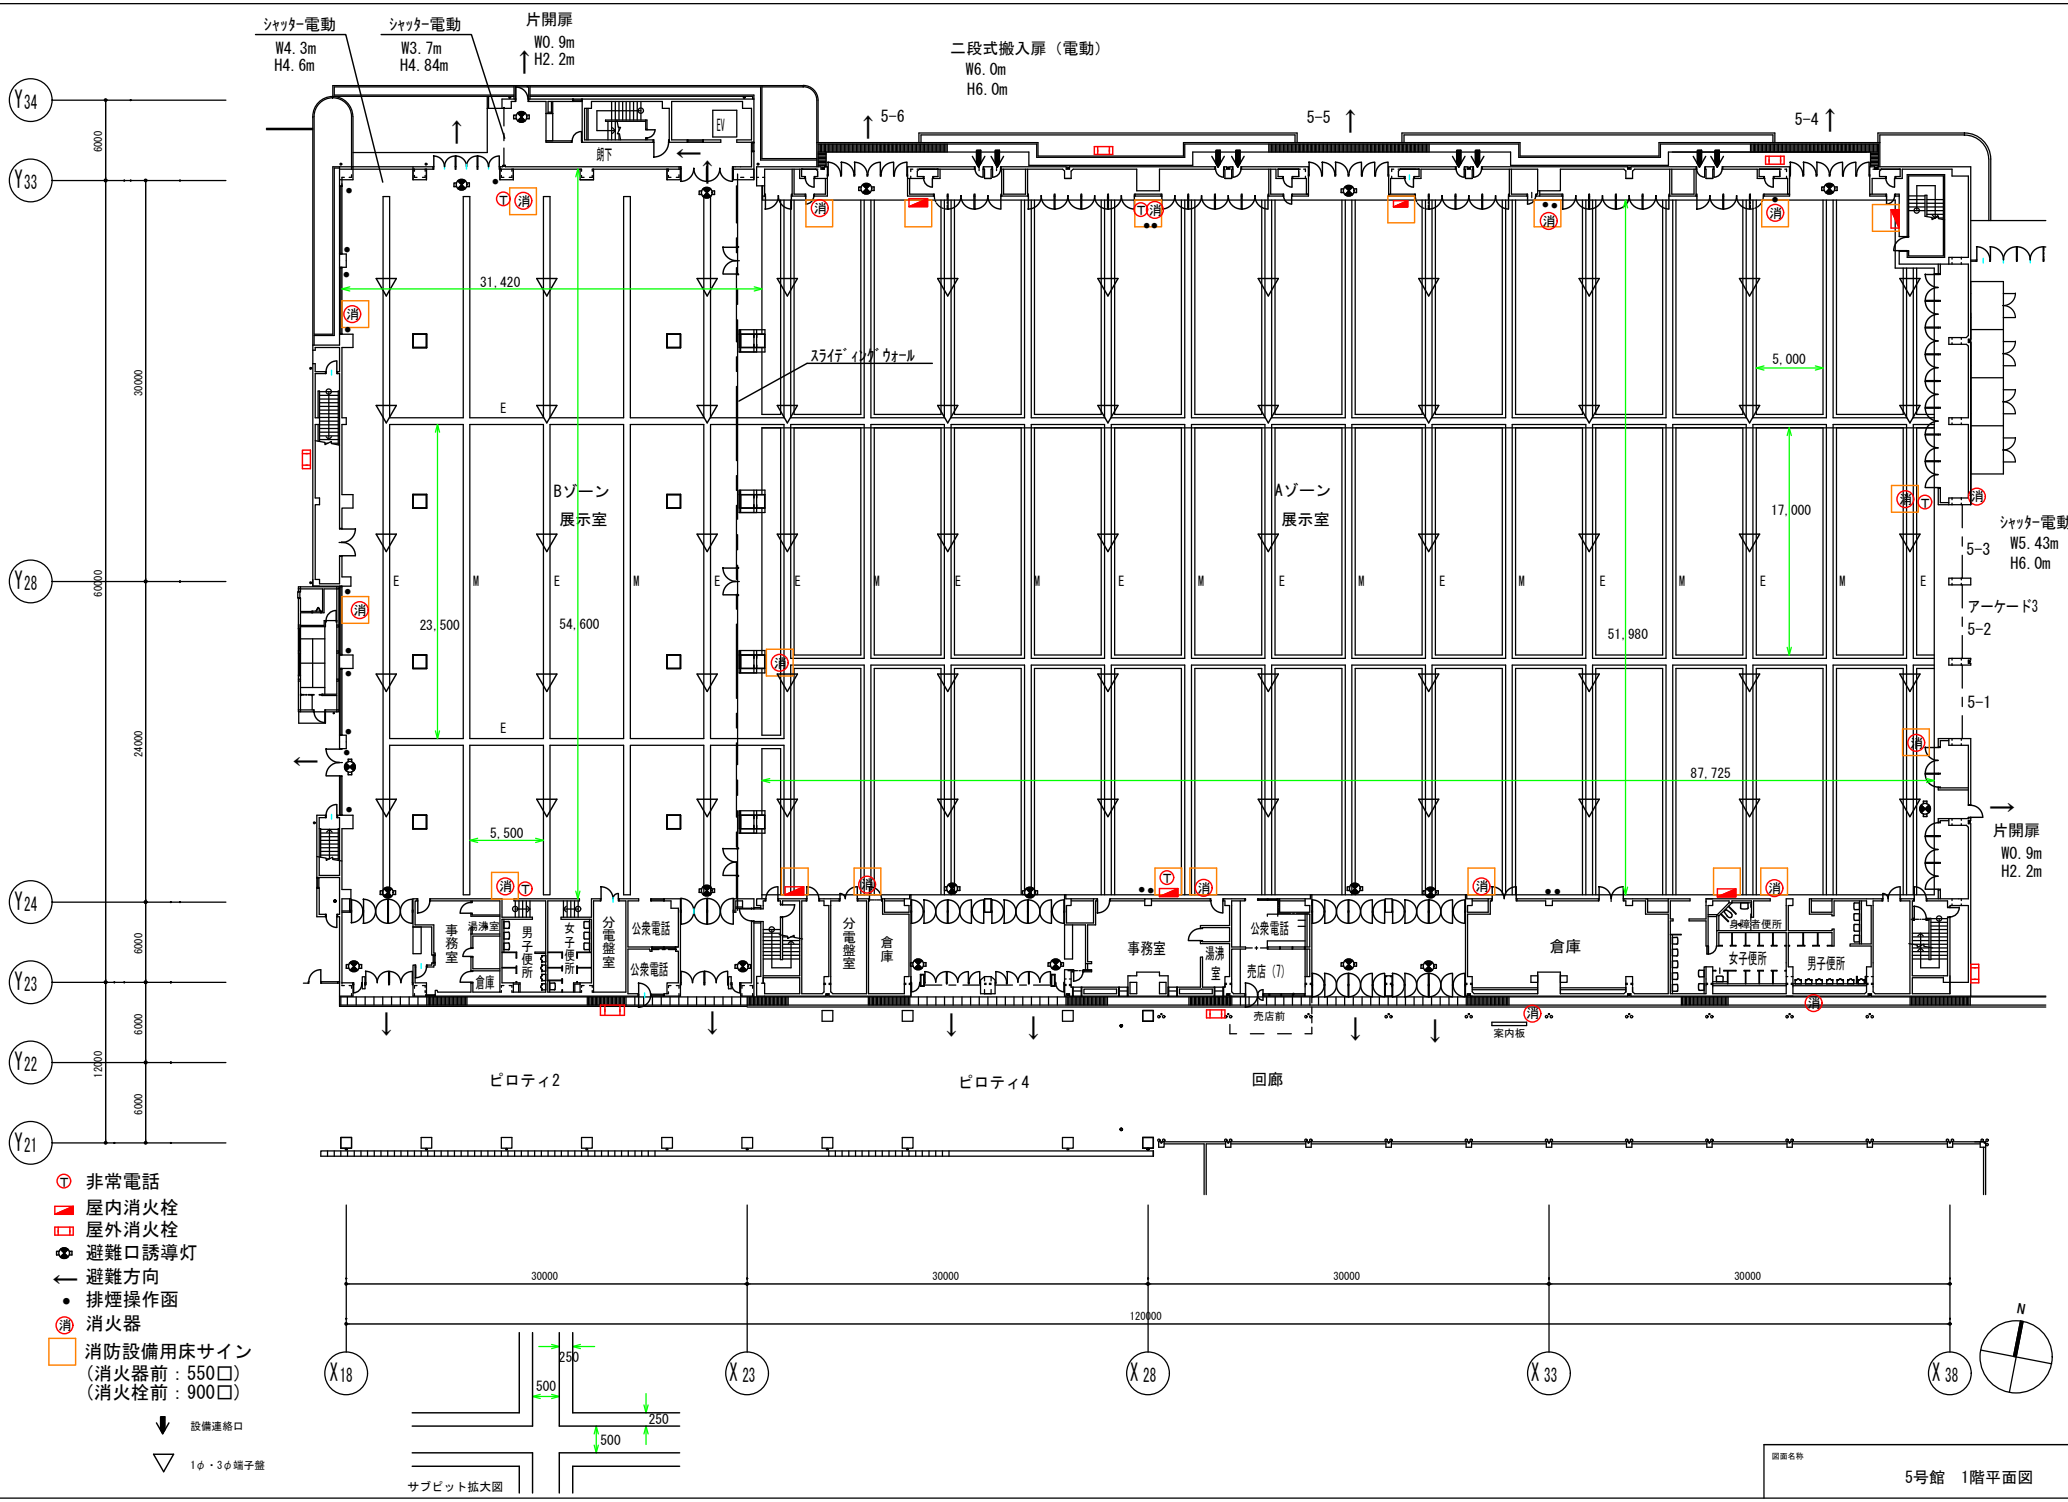

図面名称

5号館　1階平面図