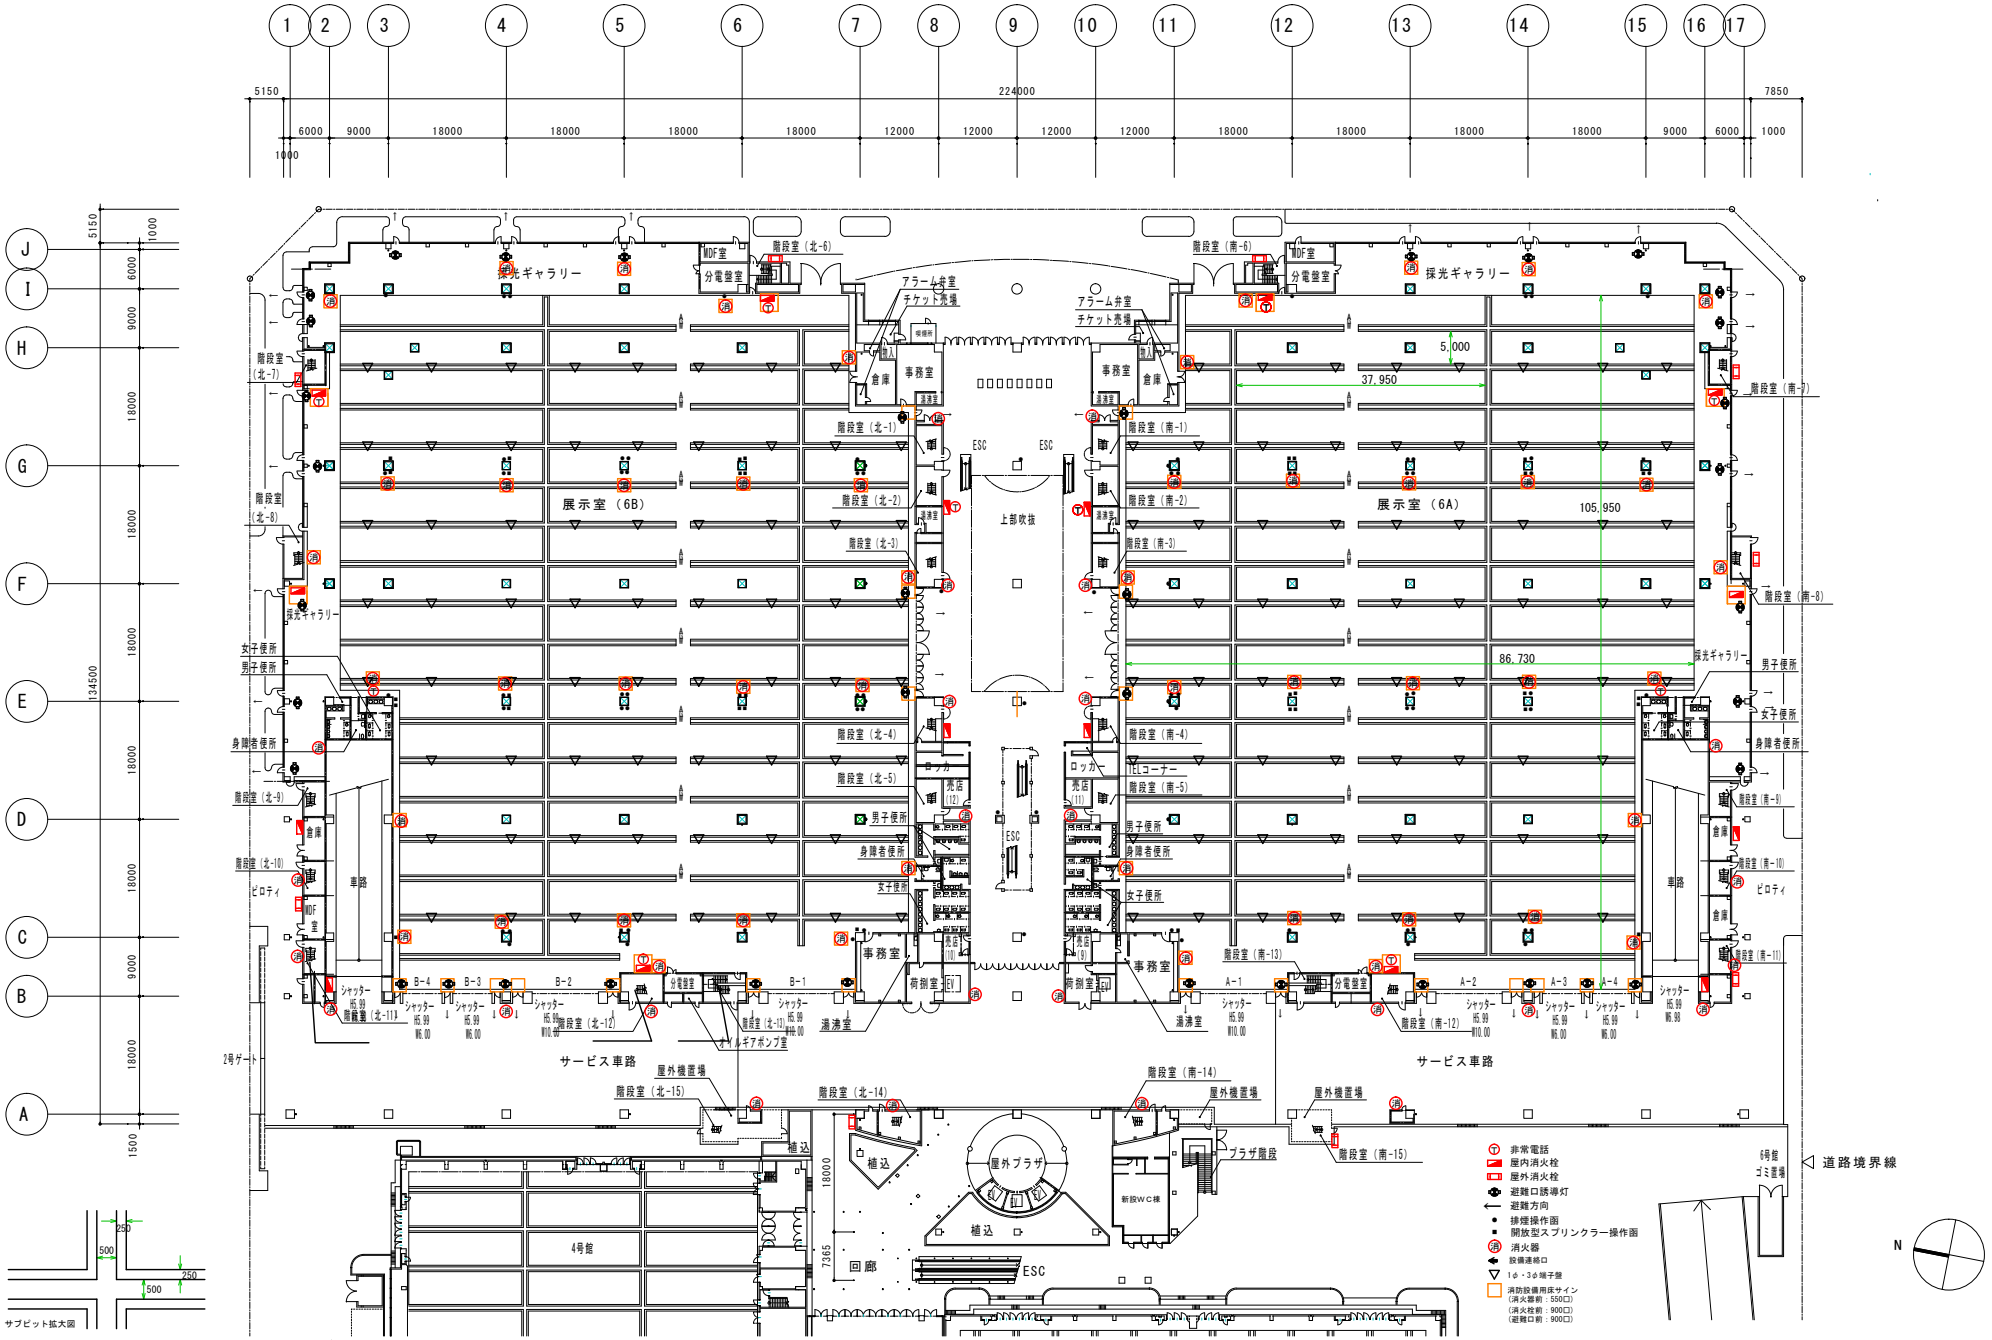

図面名称	縮尺	ファイル名
6号館　1階平面図	1/800	6-1F