


センタービル ルーム1～6

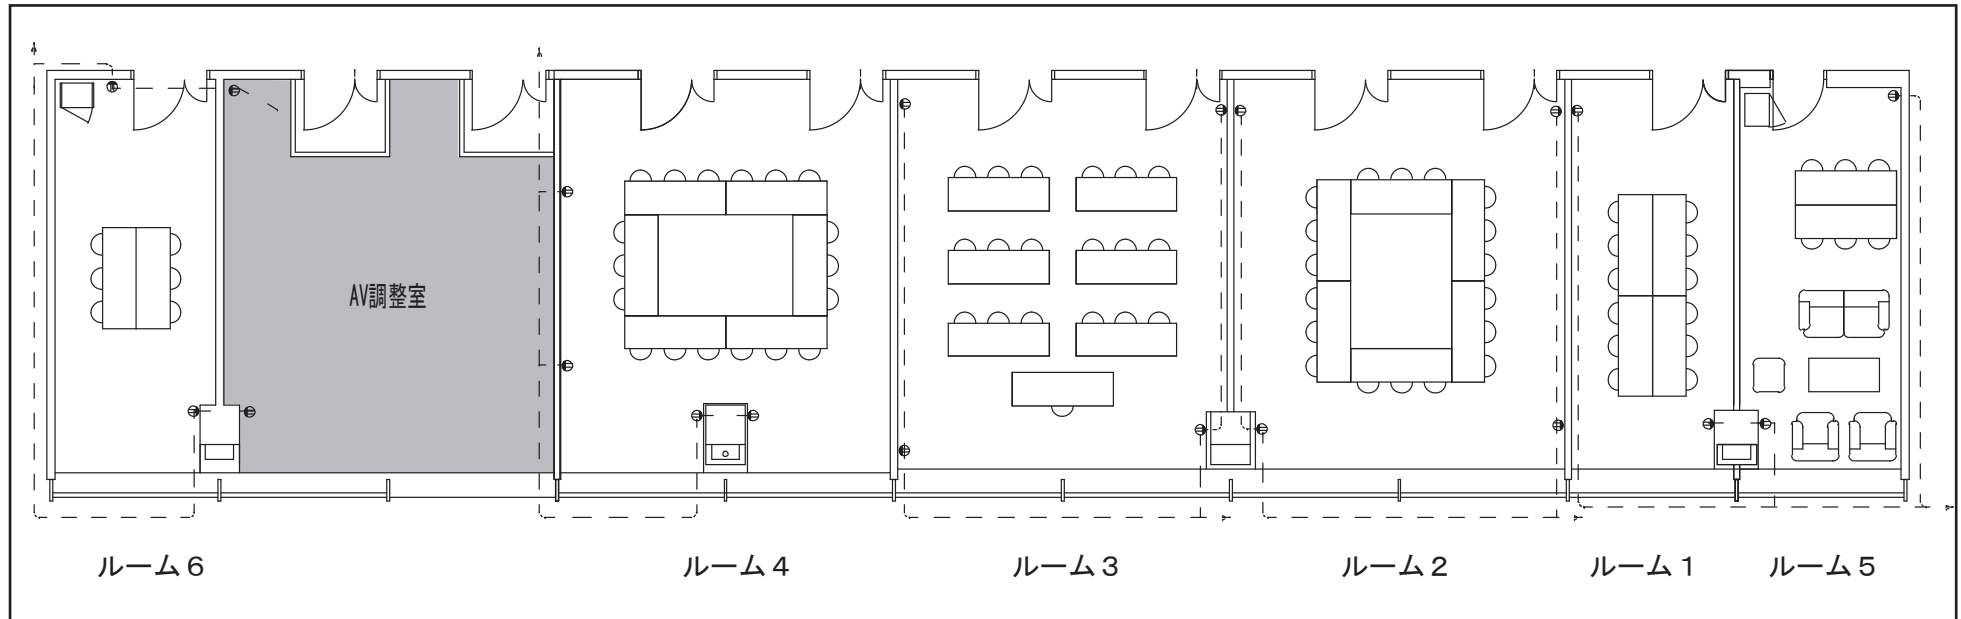

70

1. 各室詳細

名称	ルーム					
	1	2	3	4	5	6
面積(m ²)	22	46	46	46	22	22
テーブル	4	6	7	6	2	2
椅子	12	18	19	18	6	6
ホワイトボード(移動型)	1	1	1	1		
コンセント	2	4	4	4	2	2
その他					応接セット	応接セット
内線	2251	2252	2253	2254	2255	2256

2. 通信設備

- ◆LAN取出し口 2口
(ルーム5のみ1口は無線LANに使用)

3. 防火防災設備

- ◆防火設備 スプリンクラー、排煙窓、消火器
- ◆AED センタービル2階ロビー

4. 空調設備

- ◆冷暖房 防災センターにて集中管理

5. 備品

- ◆テーブル 450mm×1800mm
- ◆椅子 ルーム1～4 カスタマー付
ルーム5・6 スタッキングチェア

