


6号館2階ルーム6-1~4

ルーム 6-4

ルーム 6-3

ルーム 6-2

ルーム 6-1

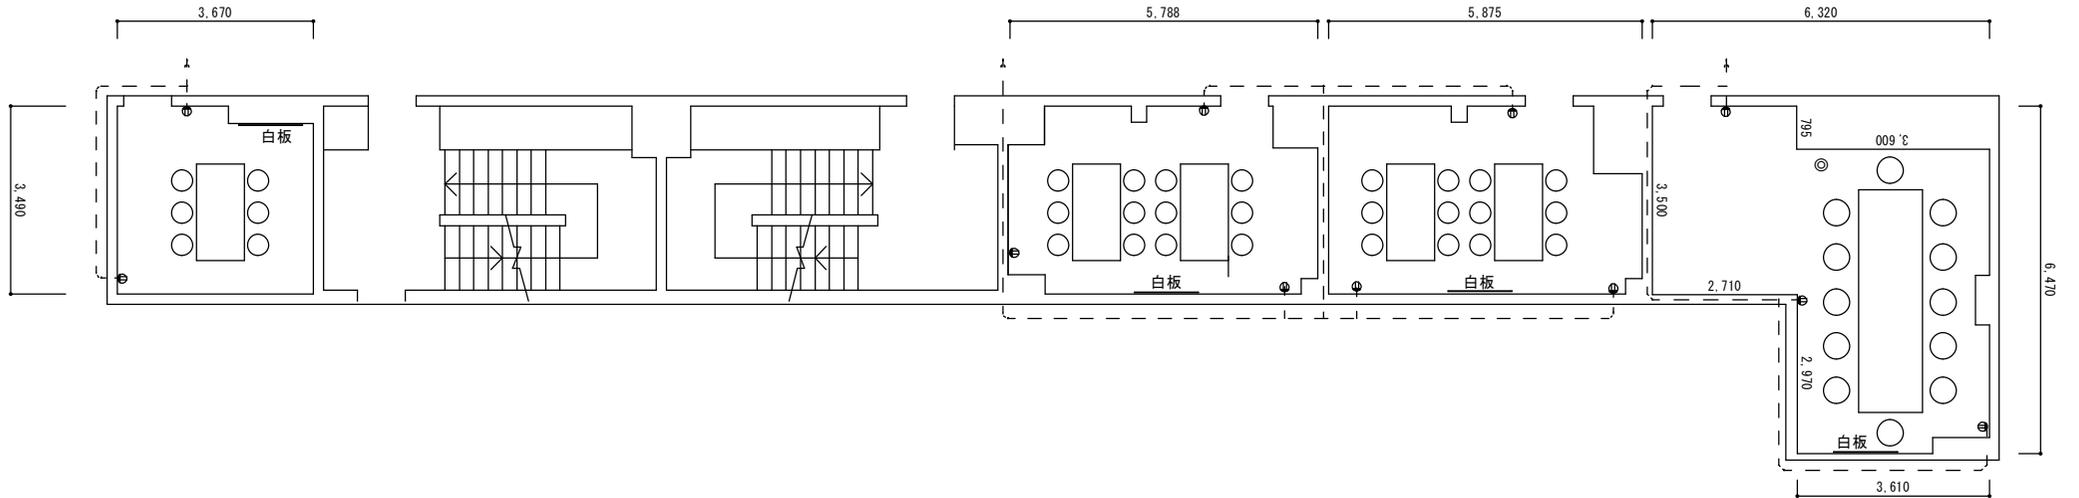

名 称	会議用テーブル	椅子	白板	コンセント	その他
ルーム 6-1	1 (1200×4150)	12	1	3	
ルーム 6-2	2 (895×1800)	12	1	3	
ルーム 6-3	2 (895×1800)	12	1	3	
ルーム 6-4	1 (895×1800)	6	1	2	

1200×900
(1175×875)

* インテックス大阪ご利用目的以外には使用しないでください。

* 第三者への複製配布はしないでください。