


センタービル 会議室A～E

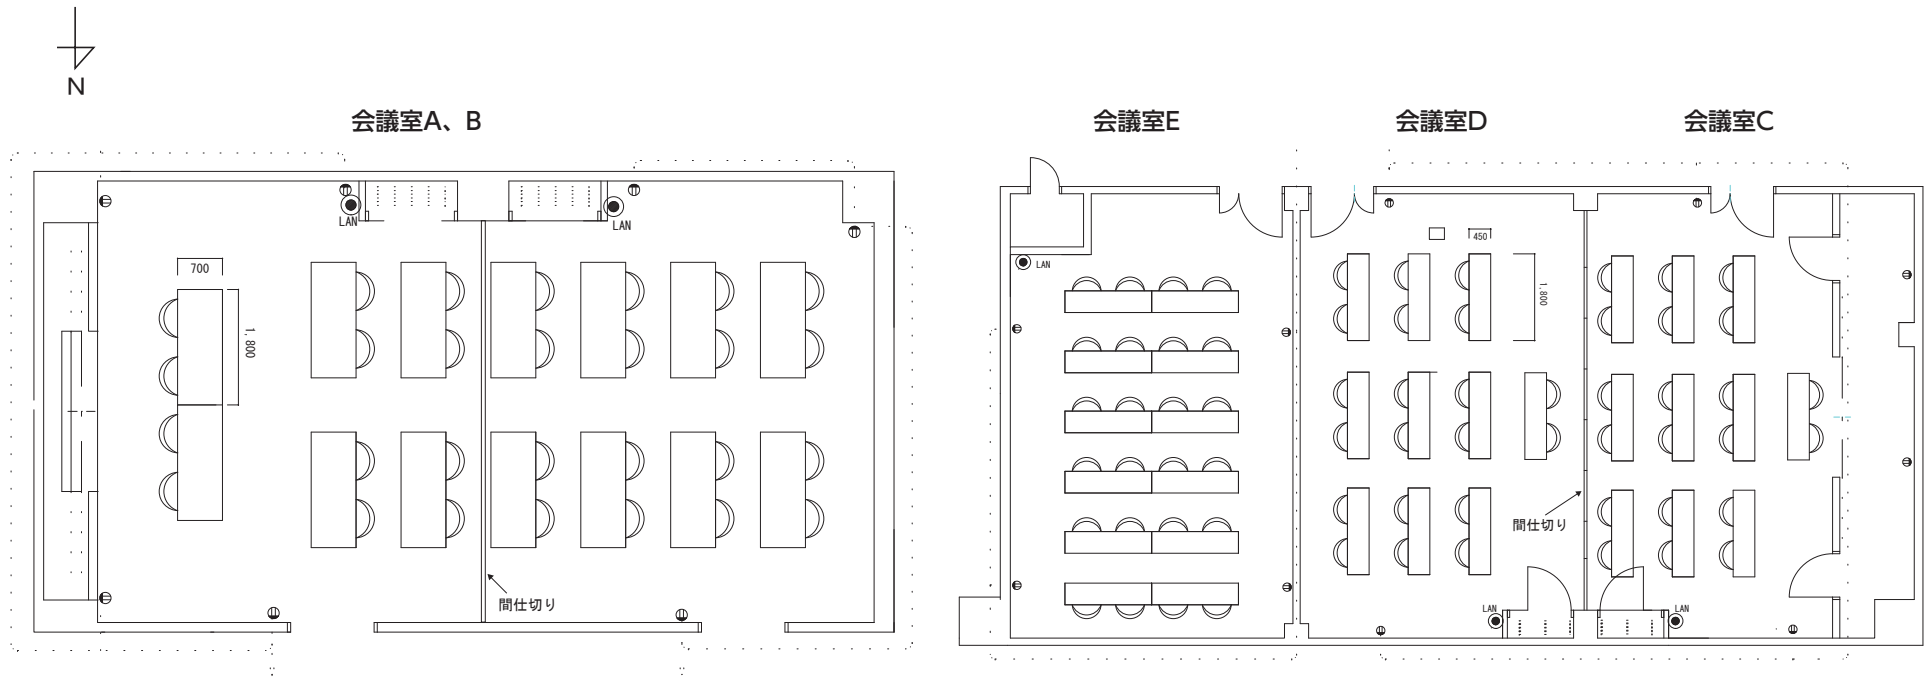

1. 各室詳細

名称	会議室				
	A	B	C	D	E
面積(m ²)	96	64	55	55	
テーブル	14	10	10	12	
椅子	28	20	20	24	
ホワイトボード (移動型)	2		1 (据え付け)	1	1
コンセント	6		4	2	4
その他	A, B間仕切りあり		C, D間仕切りあり		
内線	2501	2502	2503	2504	2505

2. 通信設備

- ◆LAN取出口 各室2口
(会議室A・Eのみ1口は無線LANに使用)

3. 防火防災設備

- ◆防火設備 スプリンクラー、排煙窓、消火器
- ◆AED センタービル2階ロビー

4. 空調設備

- ◆冷暖房 防災センターにて集中管理

5. 音響設備※ (有料。ご利用の際は事業部までご相談ください)

- ◆C・D会議室用設備 移動型アンプ800W
- ◆C・D会議室用入力 マイク 3ch
ワイヤレスマイク 3ch
CDプレーヤー
カセットデッキ
- ◆A・B・E会議室 ポータブル拡声器 (マイク1本付)

